
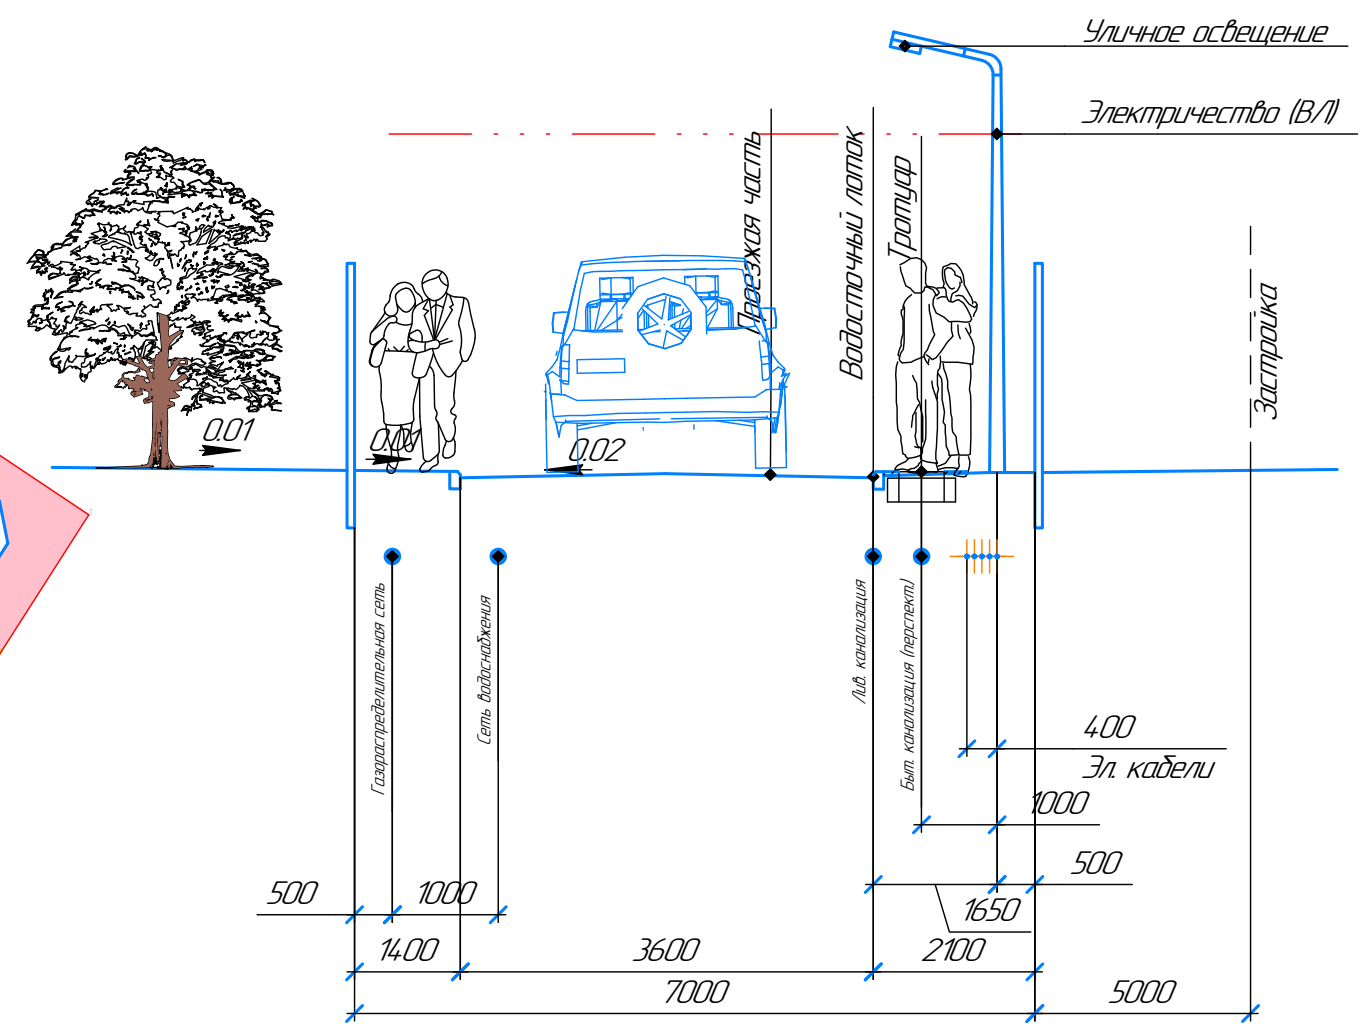
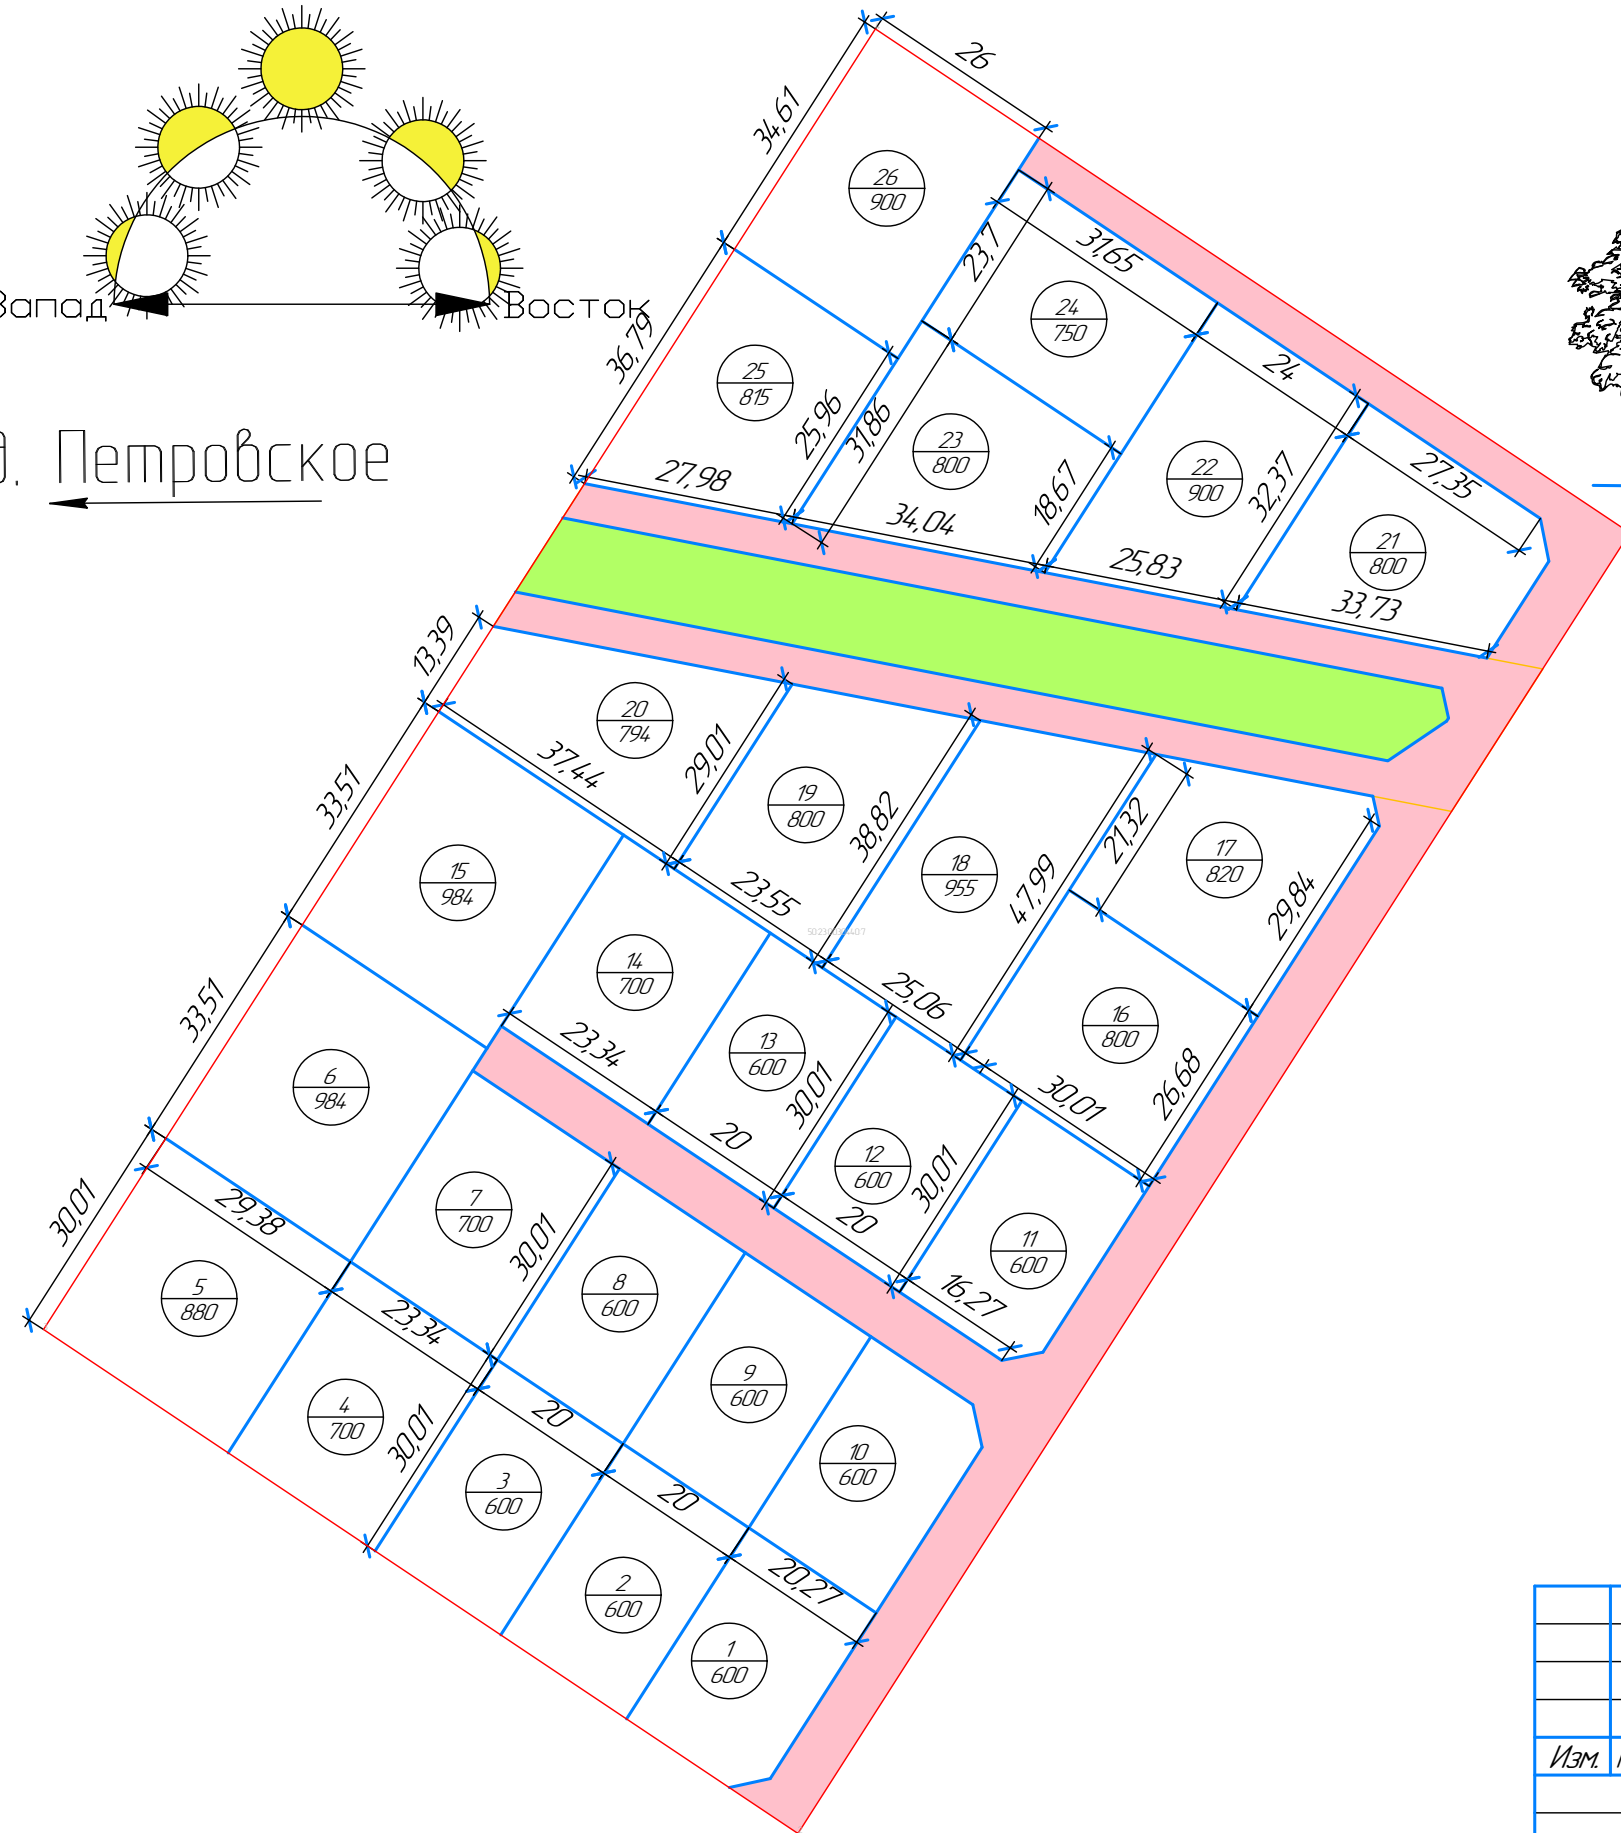


# Проект организации и застройки территории массива "Кедровое-2"

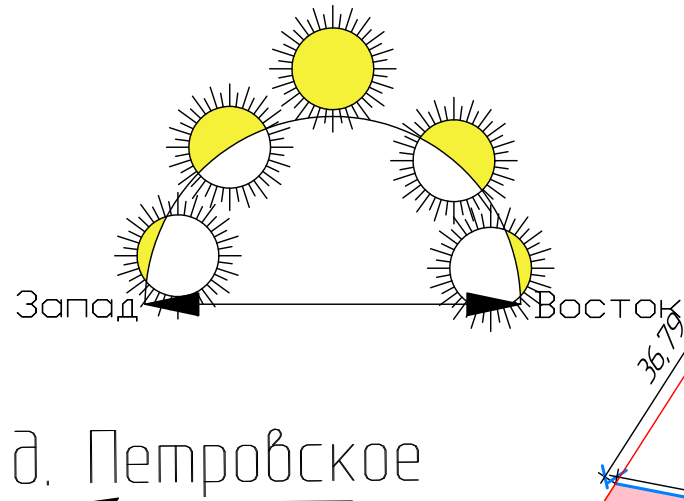

СНП "Удача"

Условные обозначения :

- Дороги
- 15  
800 — Номер участка  
— Площадь участка, м<sup>2</sup>
- Граница территории
- 127 — Размеры в м

Изм. № подл.	Подп. и дата	Взам. инв. №	Согласовано

кад. №50:23:0030440:7

П18-08/20-21 ПЗУ					
50, р-н Раменский, земельный участок расположен в юго-восточной части кадастрового квартала, одл. Московская, р-н Раменский, сельское поселение Кузнецовское, земельный участок расположен в юго-восточной части кадастрового квартала					
Изм.	Колуч.	Лист	№ док.	Подп.	Дата
План массива "Кедровое-2"				Стадия	Лист
Планировка земельного участка М 1:1000					