



Проект организации и застройки территории массива "Кедровое-3"

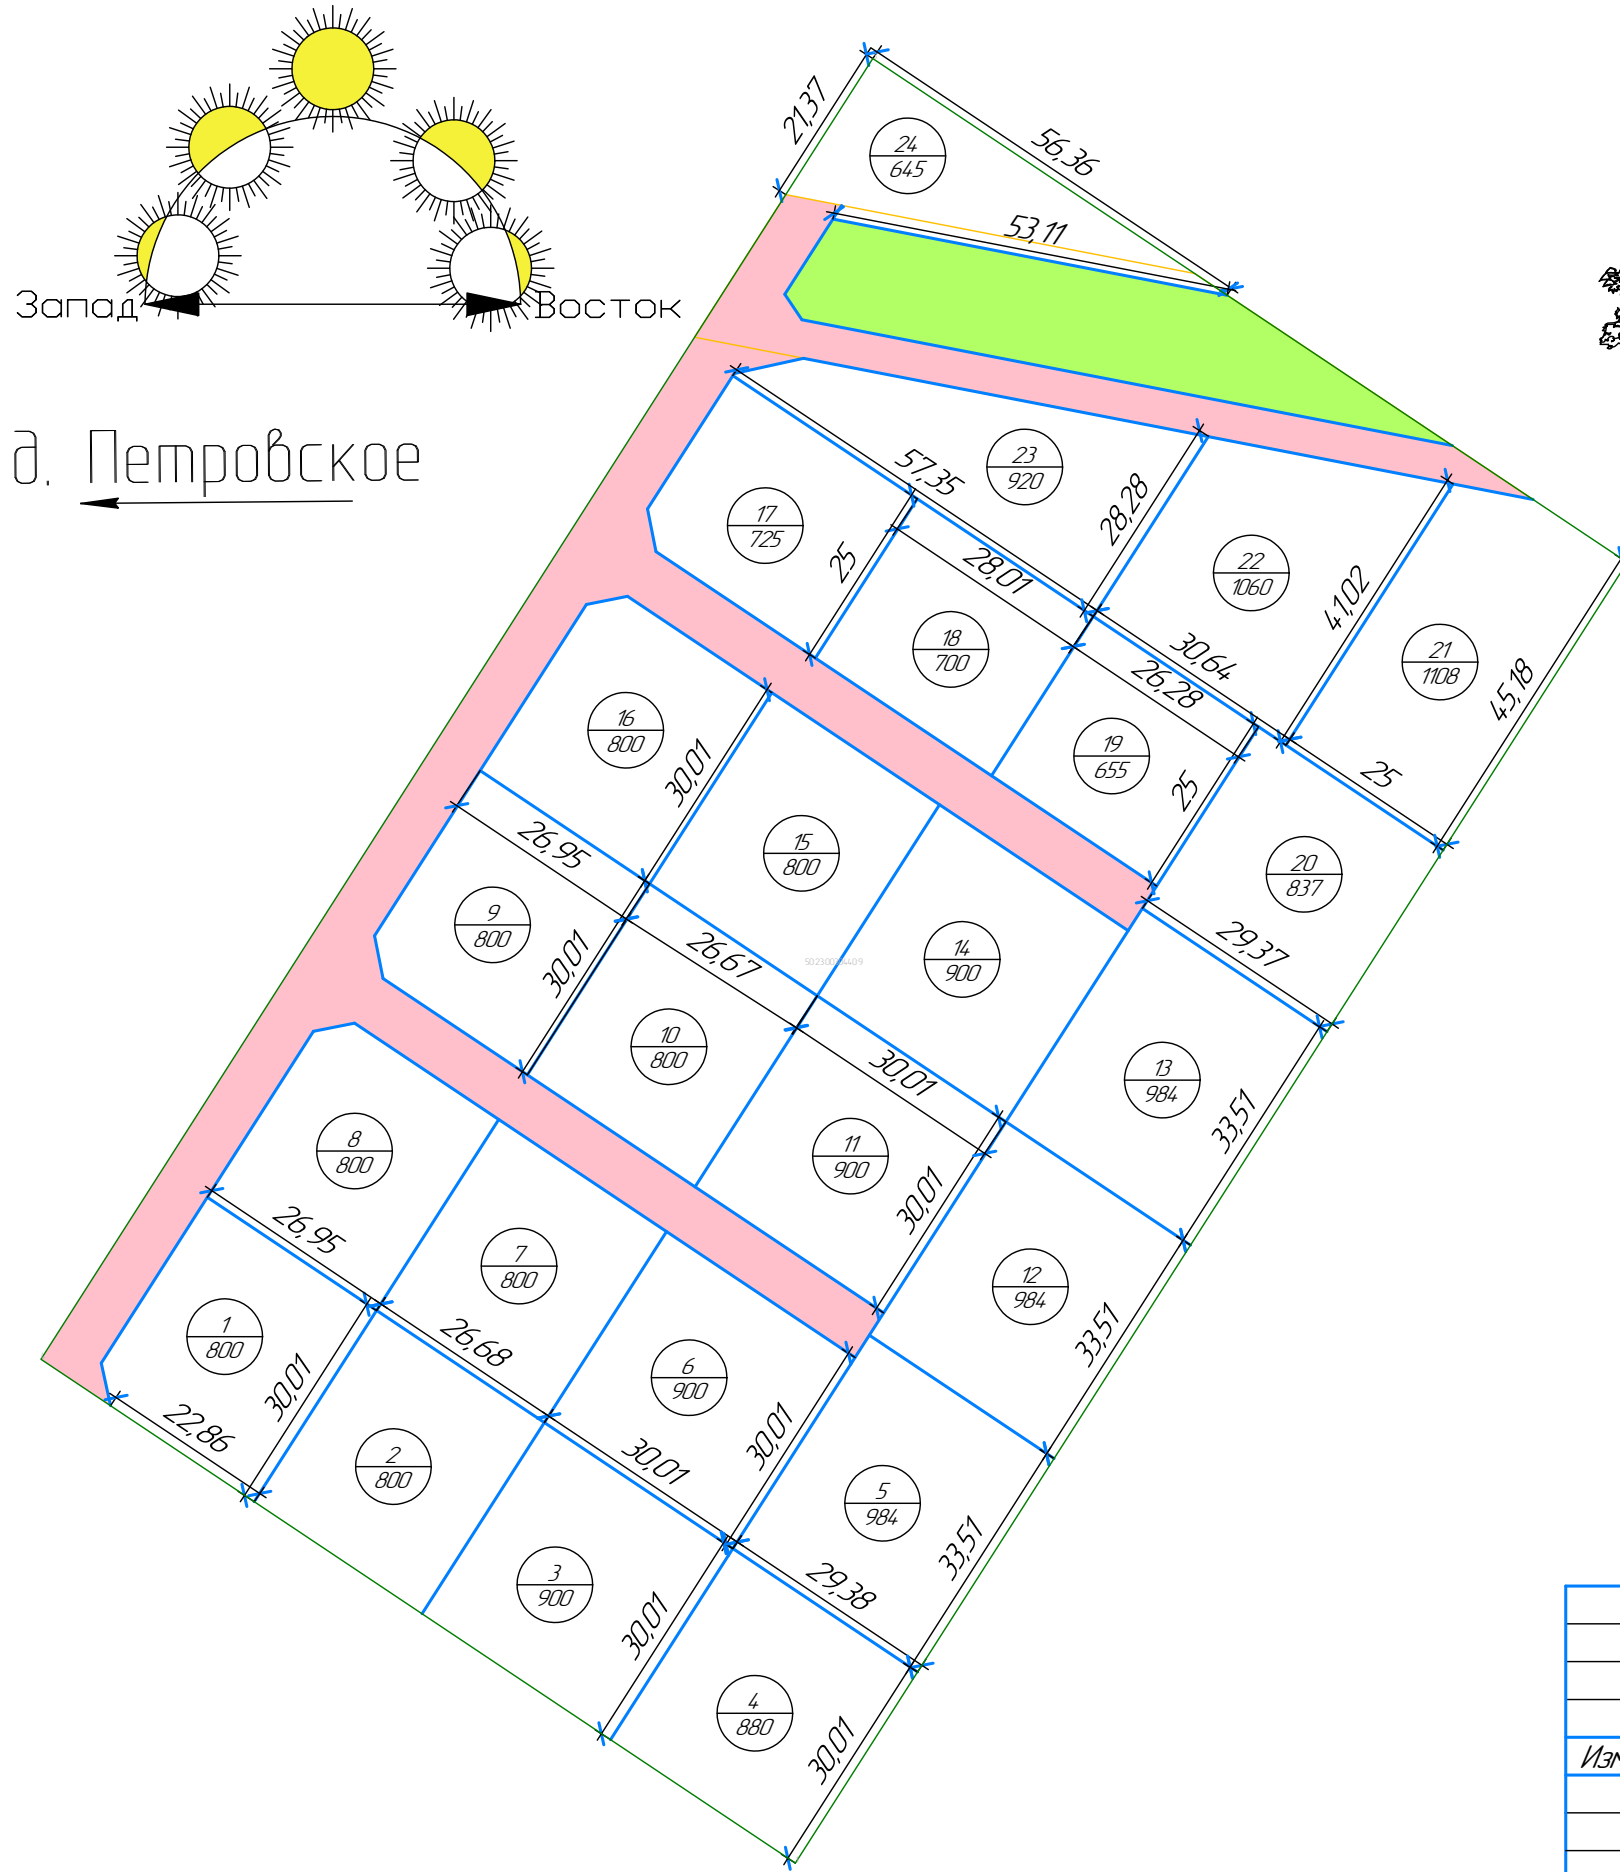

Запад Восток
д. Петровское

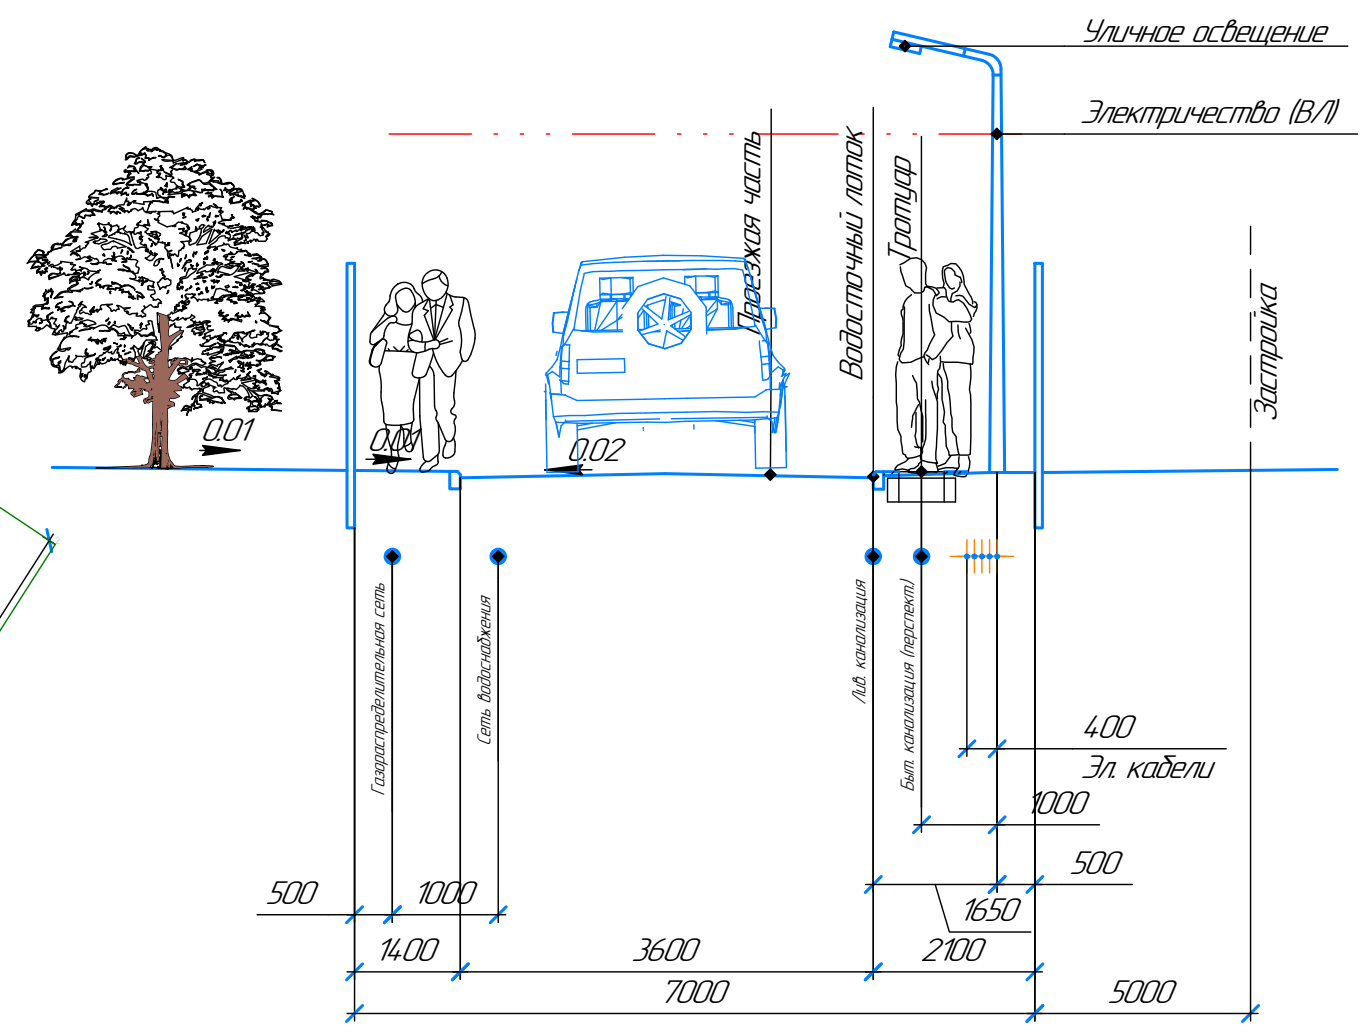

СНП "Удача"

- Условные обозначения:
- Дороги
 - 15
800 — Номер участка
— Площадь участка, м²
 - Граница территории
 - Размеры в м

Изм. № подл.	Подп. и дата	Взам. инв. №	Согласовано

П24-08/20-21 ПЗУ					
50, р-н Раменский, земельный участок расположен в юго-восточной части кадастрового квартала, одл. Московская, р-н Раменский, сельское поселение Кузнецовское, земельный участок расположен в юго-восточной части кадастрового квартала					
Изм.	Колуч.	Лист	№ док.	Подп.	Дата
План массива "Кедровое-3"				Стадия	Лист
Планировка земельного участка М 1:1000					

кад. №50:23:0030440:9