

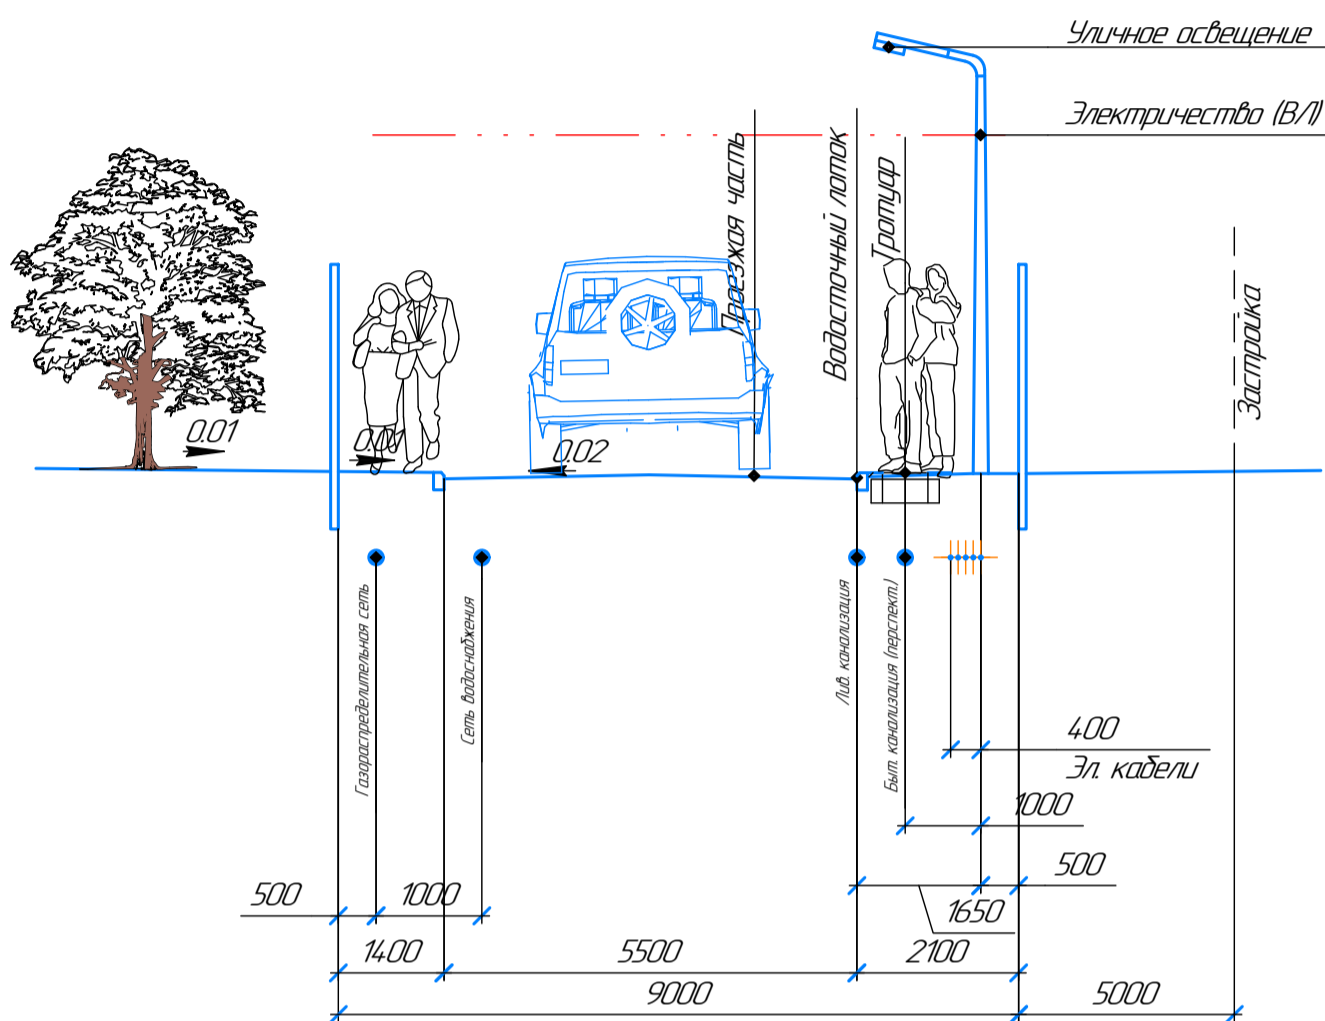


# Проект организации и застройки территории массива "Большие Луза"

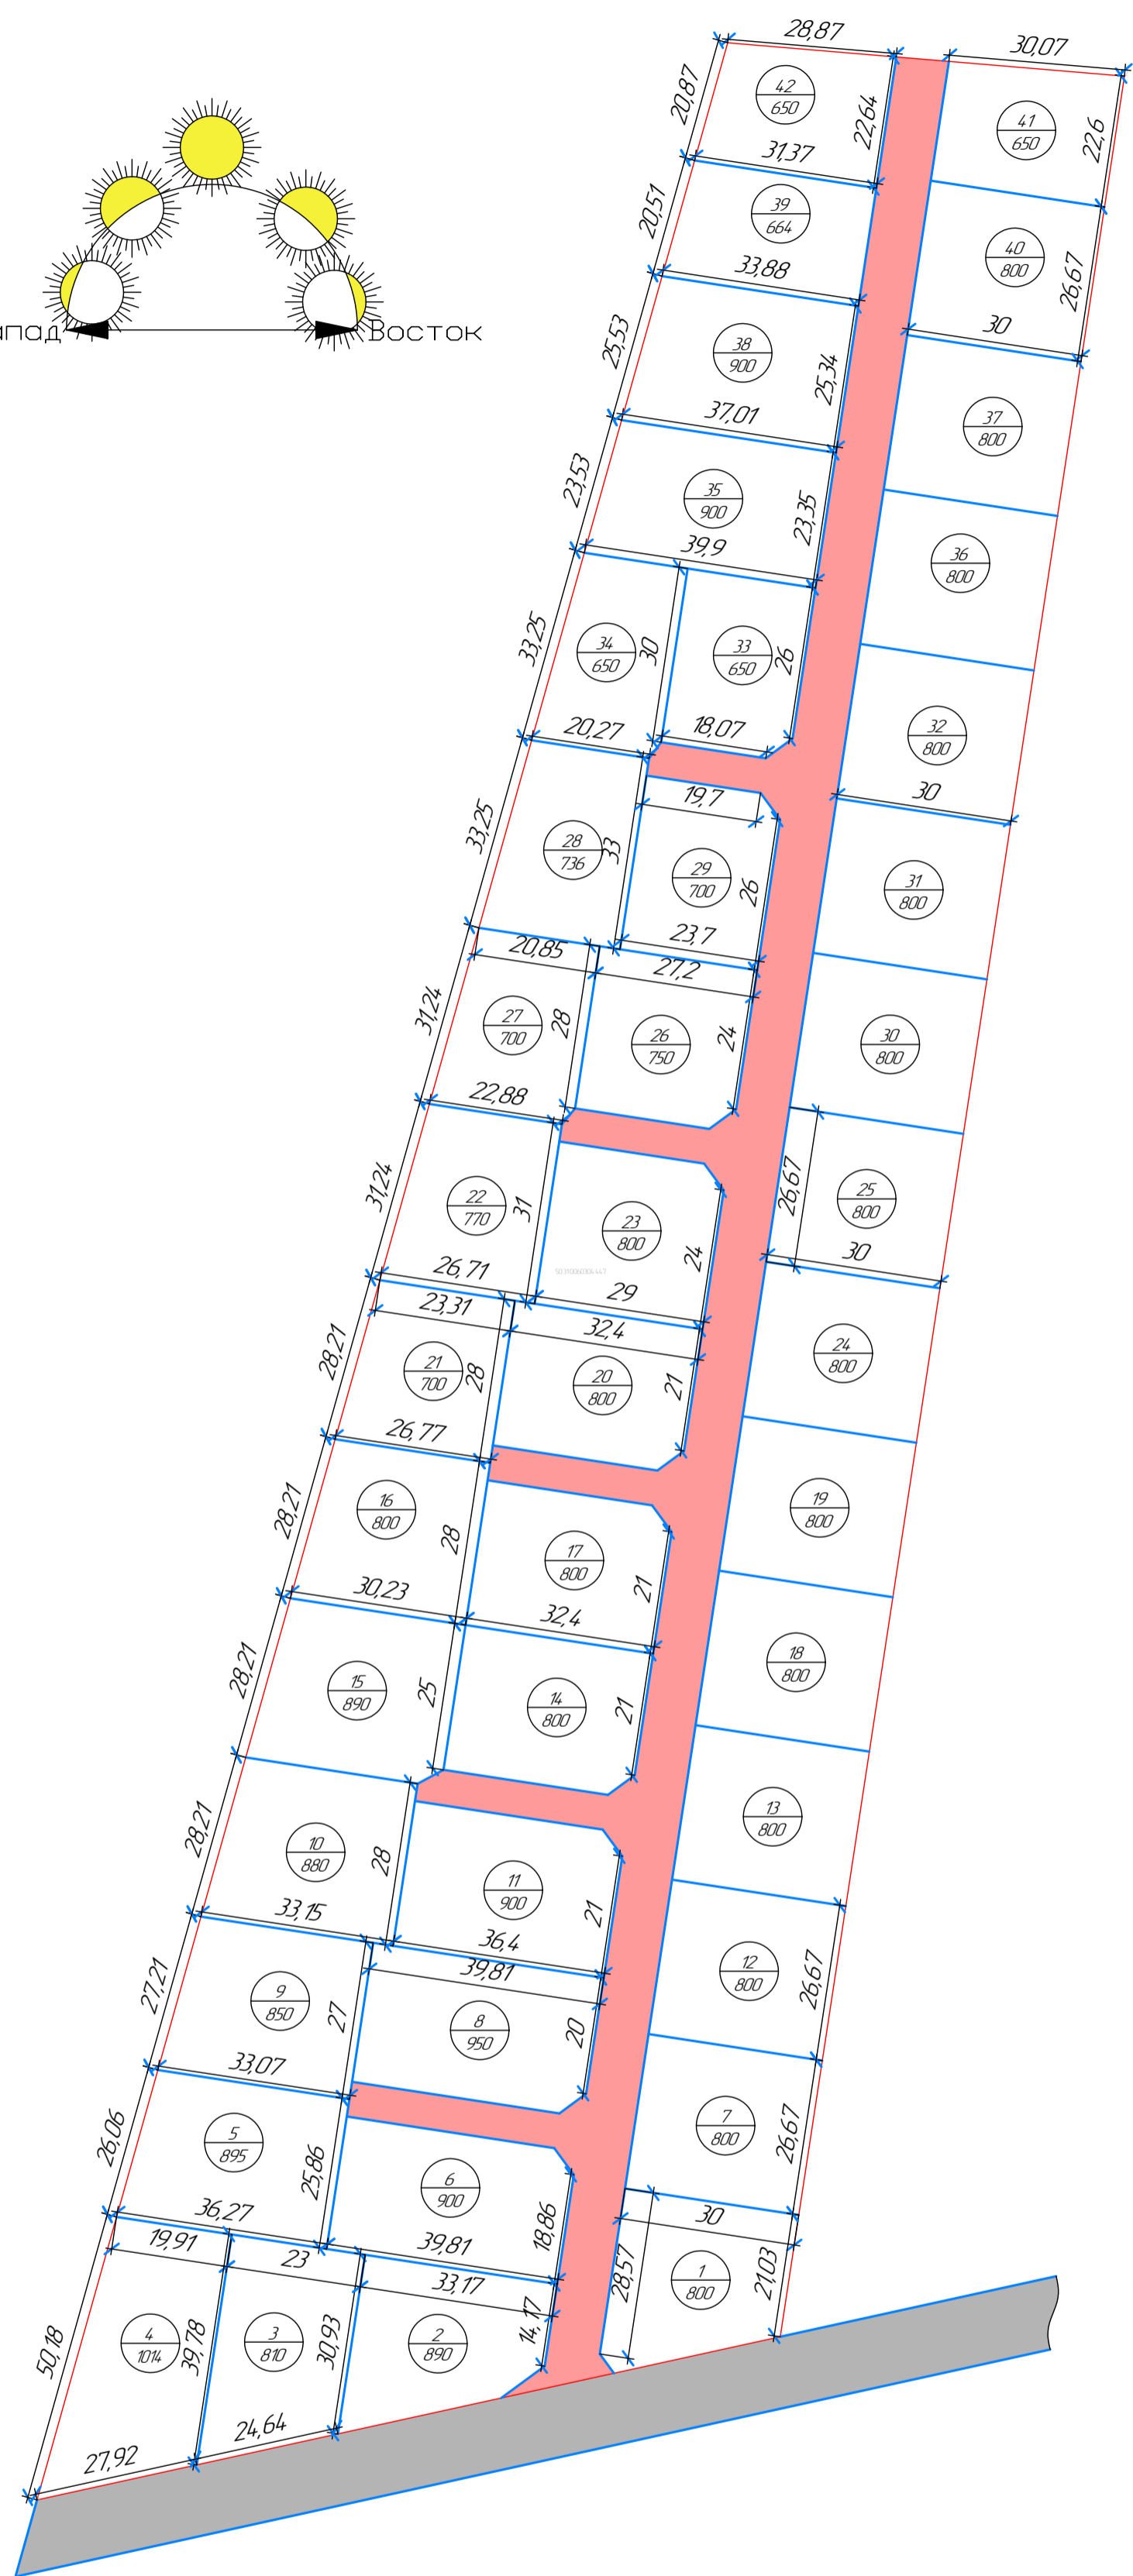

ТСН "Бершово Поле"

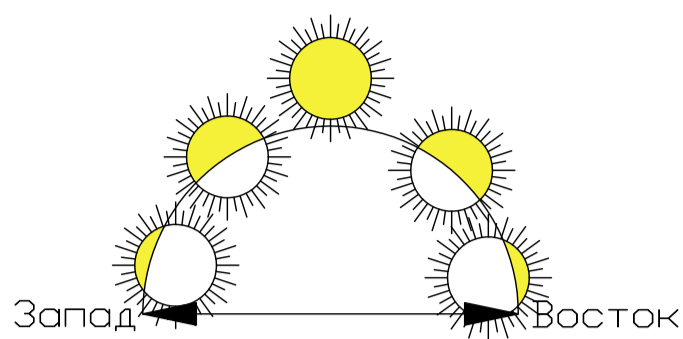

Согласовано	
Взам. инв. №	
Подп. и дата	
Инв. № подл.	

д. Бершово

кад. №50:31:0060304:447

Условные обозначения :

- Дороги
- 15  
800 — Номер участка
- 800 — Площадь участка, м<sup>2</sup>
- Граница территории
- 127 — Размеры в м

						П25-08/20-23 ПЗУ			
						50, р-н Чеховский, тер СП Баранцевское, тер в районе д.Бершово, обл. Московская, р-н Чеховский, СП Баранцевское, в районе д.Бершово			
Изм.	Колуч.	Лист	№док.	Подп.	Дата	План массива "Большие Луза"	Стация	Лист	Листов
						Планировка земельного участка М 1:1000			